




DETTAGLIO SALA D'ATTESA (29) scala 1:50

pianta

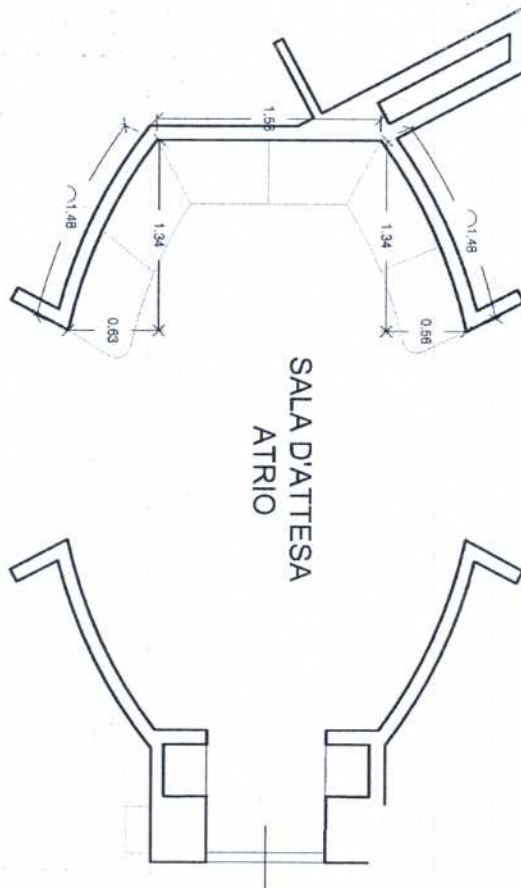

sezione

