



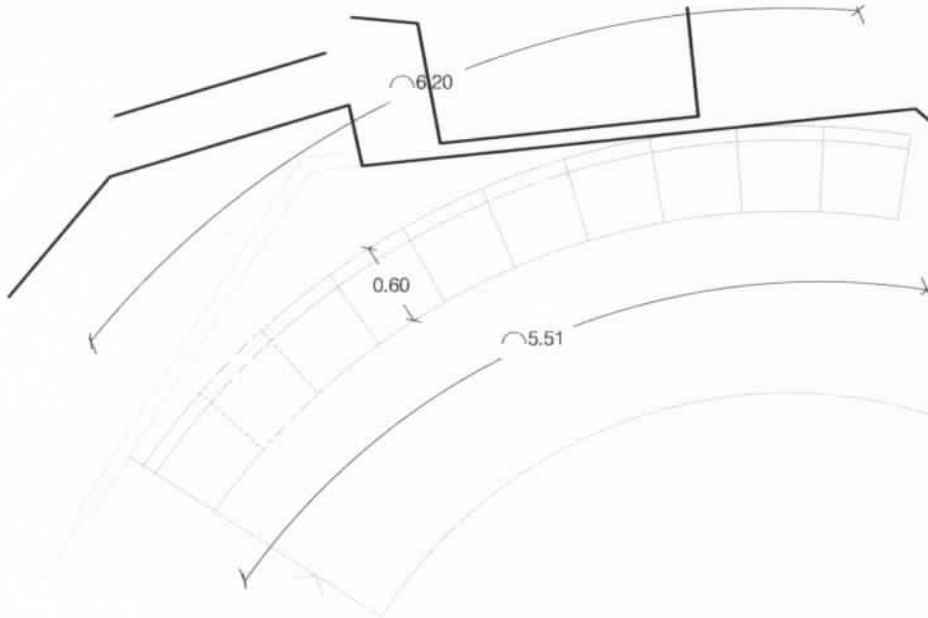

DETTAGLIO PANCA SALA RIUNIONI (74) scala 1:50
pianta

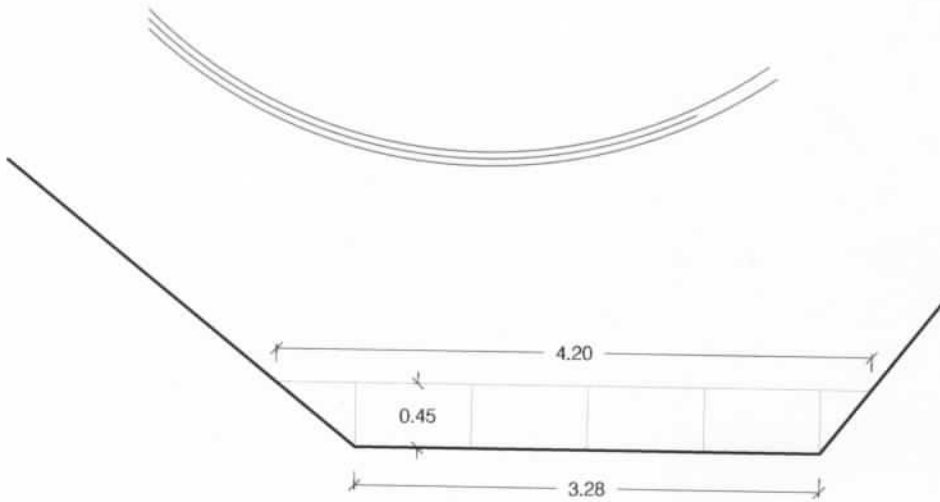

DETTAGLIO PANCA (83) scala 1:50
pianta





DETTAGLIO SALETTA (84) scala 1:50
pianta

