




PIANTA PIANO INTERRATO

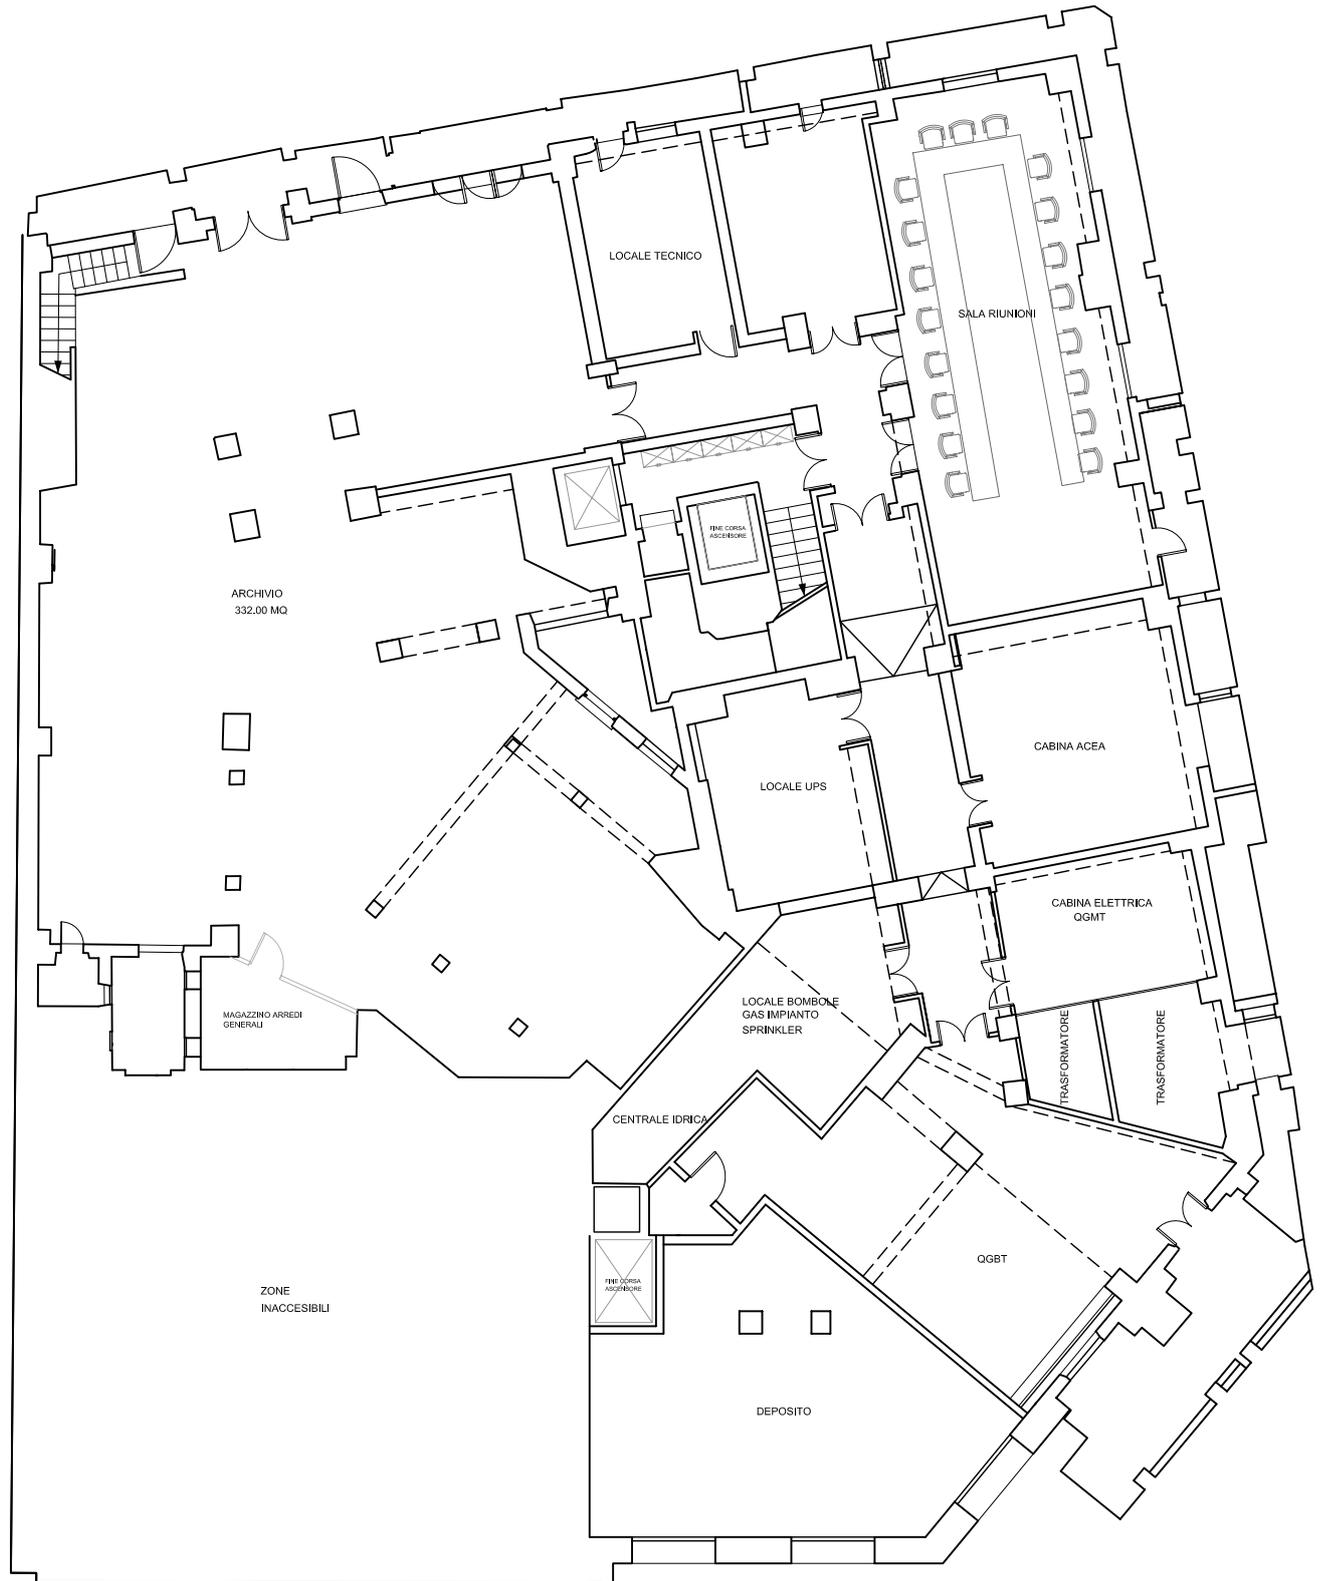

PIANTA PIANO TERRA

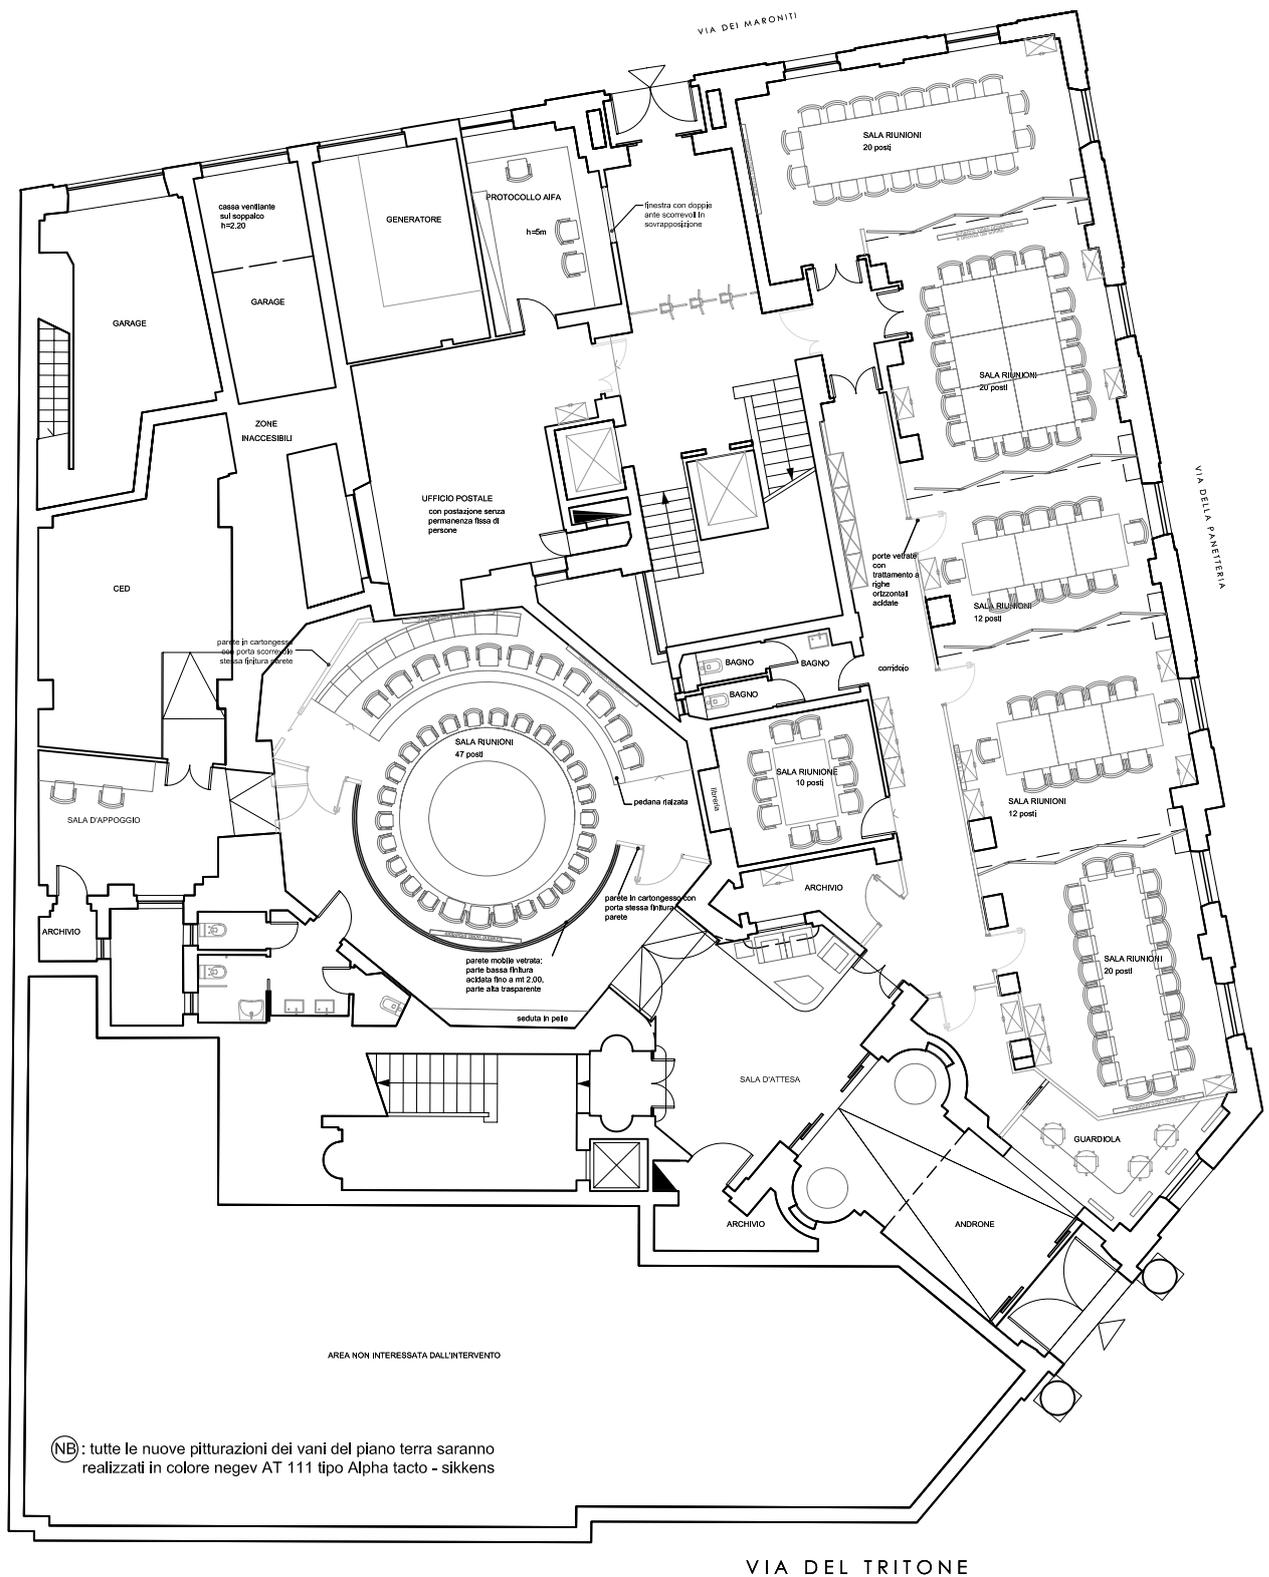


PIANTA PIANO PRIMO

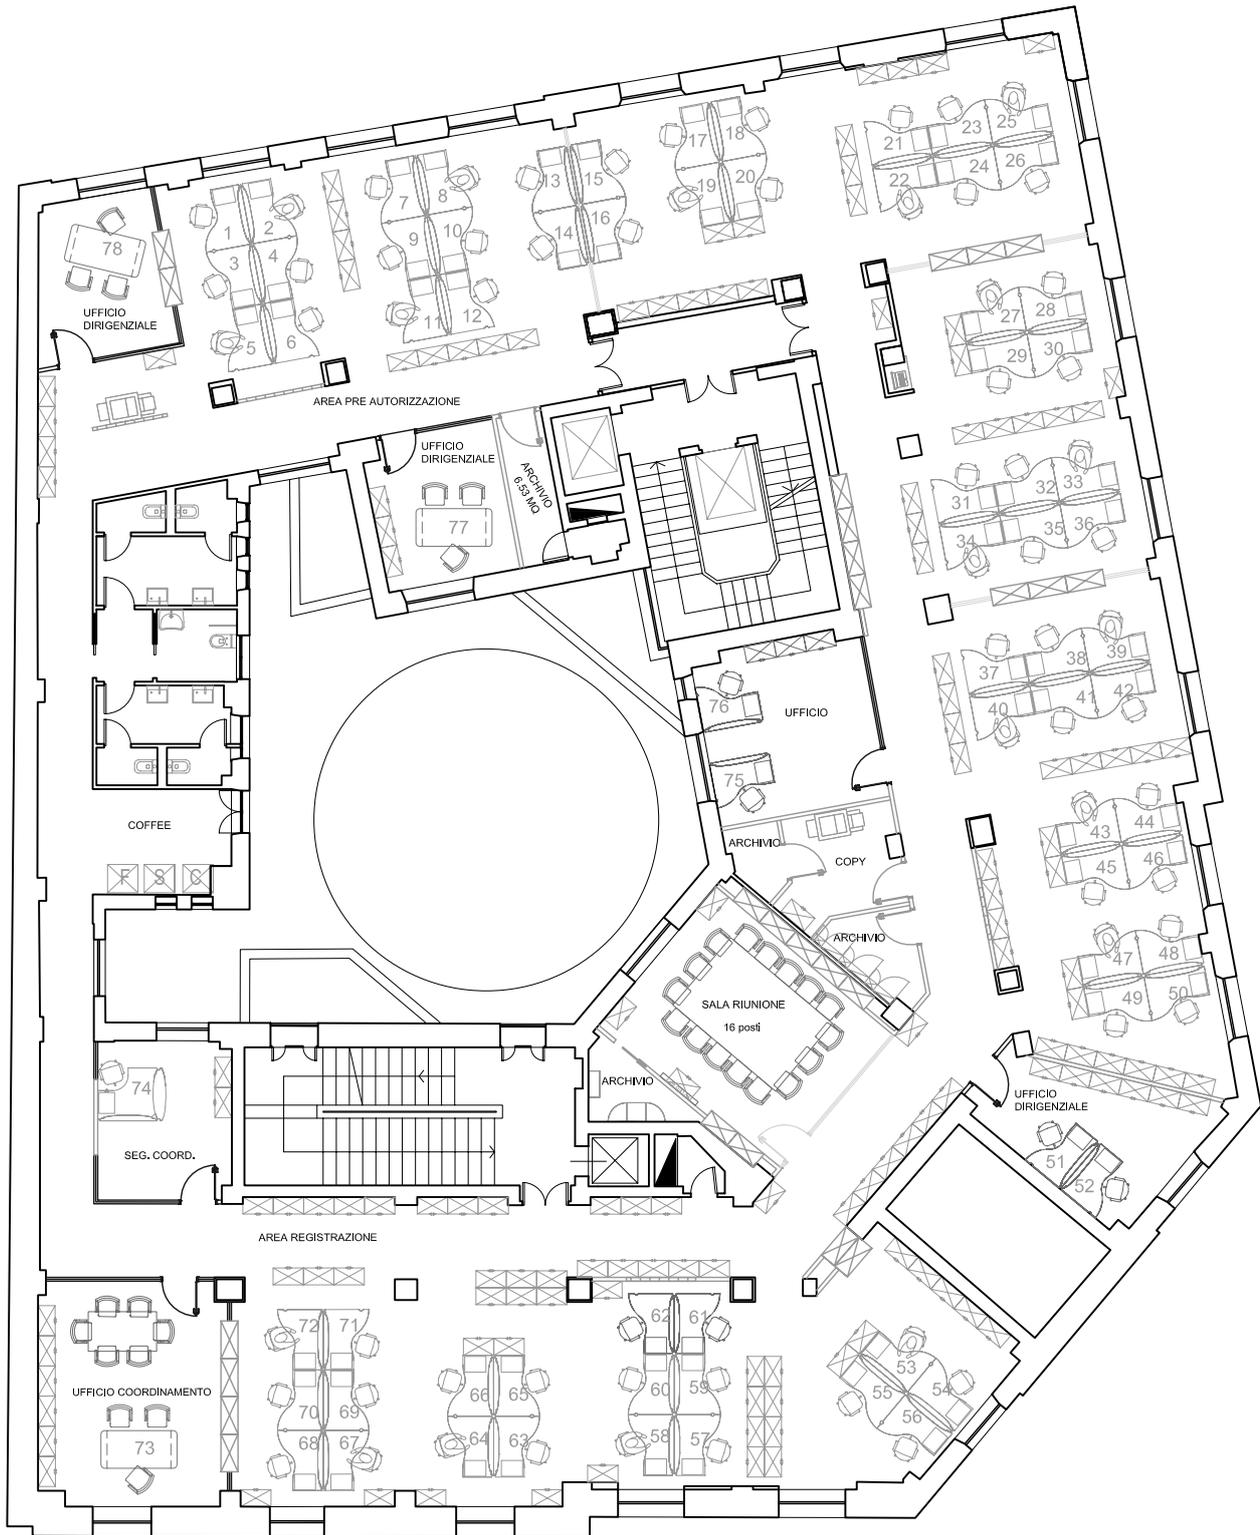


NB: Le vetrate che si affacciano sul corridoio verranno acidate fino ad un h 2.00 m con un disegno a fasce sottili
Le vetrate divisorie interne saranno invece acidate in modo uniforme fino ad un h 2.00 m

PIANTA PIANO SECONDO

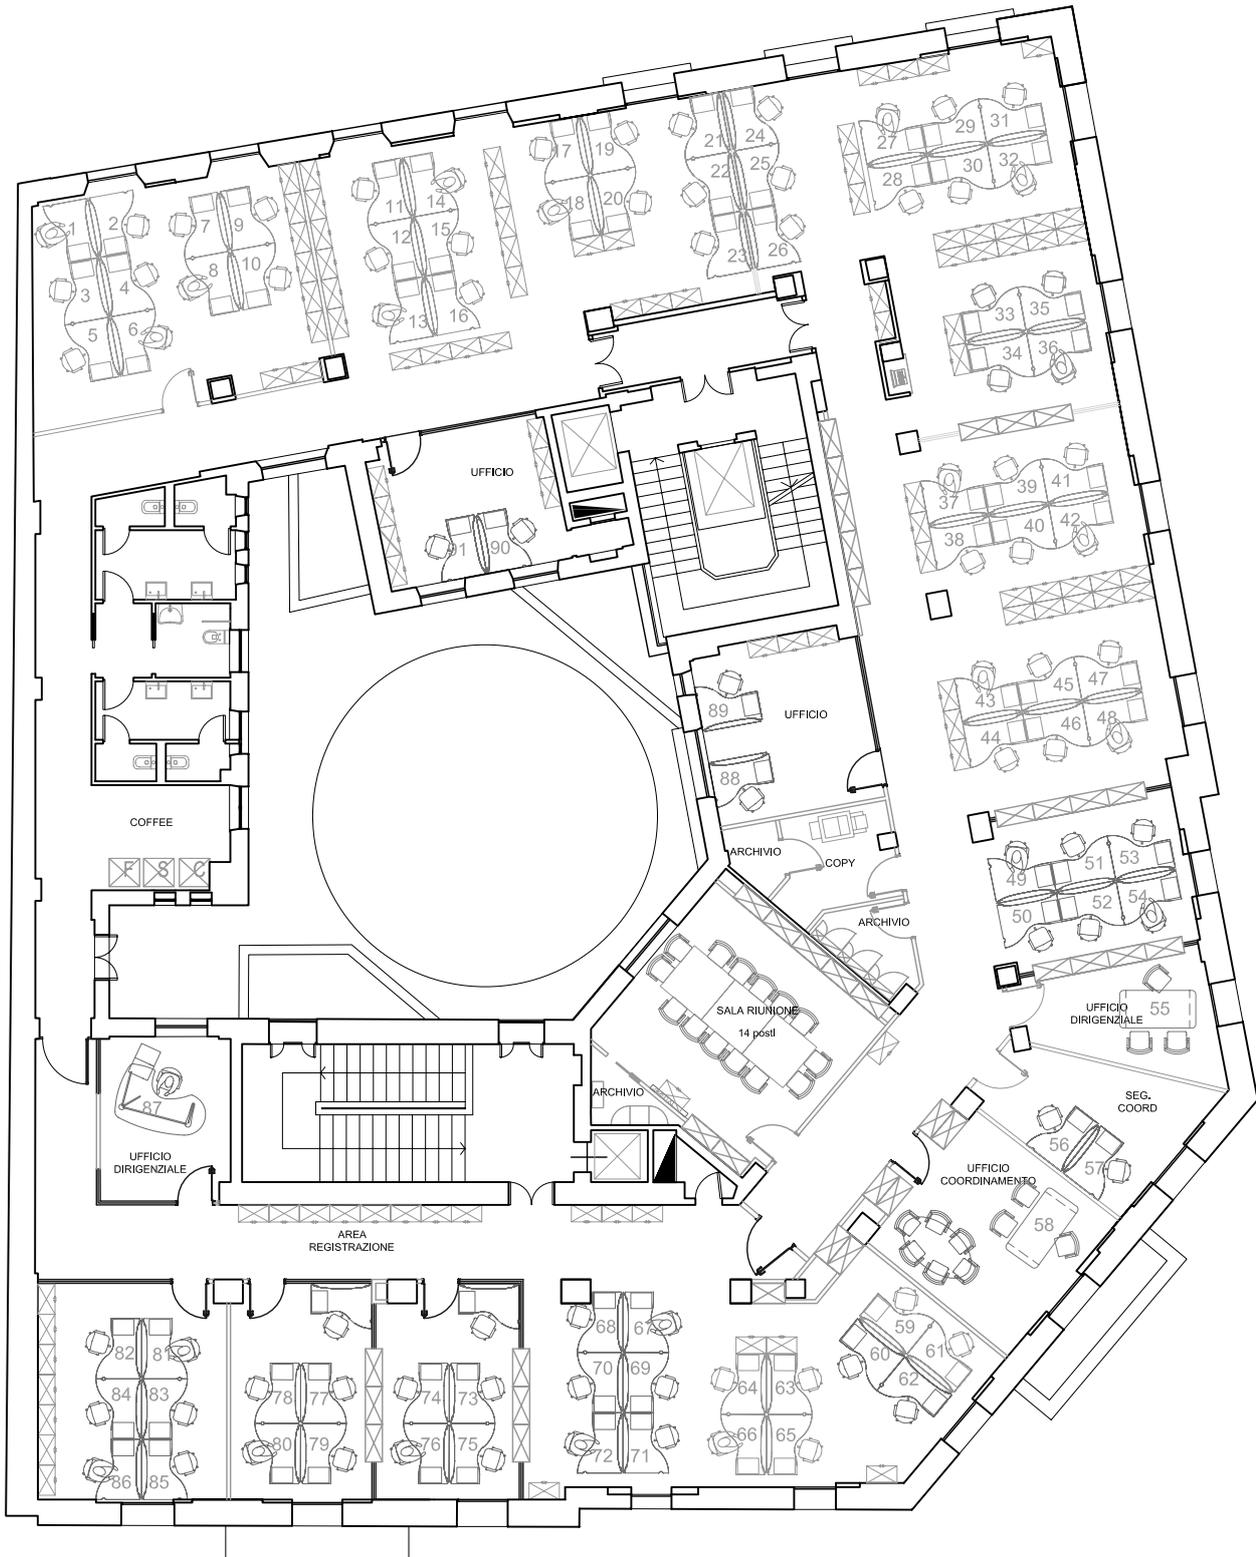


NB: Le vetrate che si affacciano sul corridoio verranno acidate fino ad un h 2.00 m con un disegno a fasce sottili
Le vetrate divisorie interne saranno invece acidate in modo uniforme fino ad un h 2.00 m

PIANTA PIANO TERZO

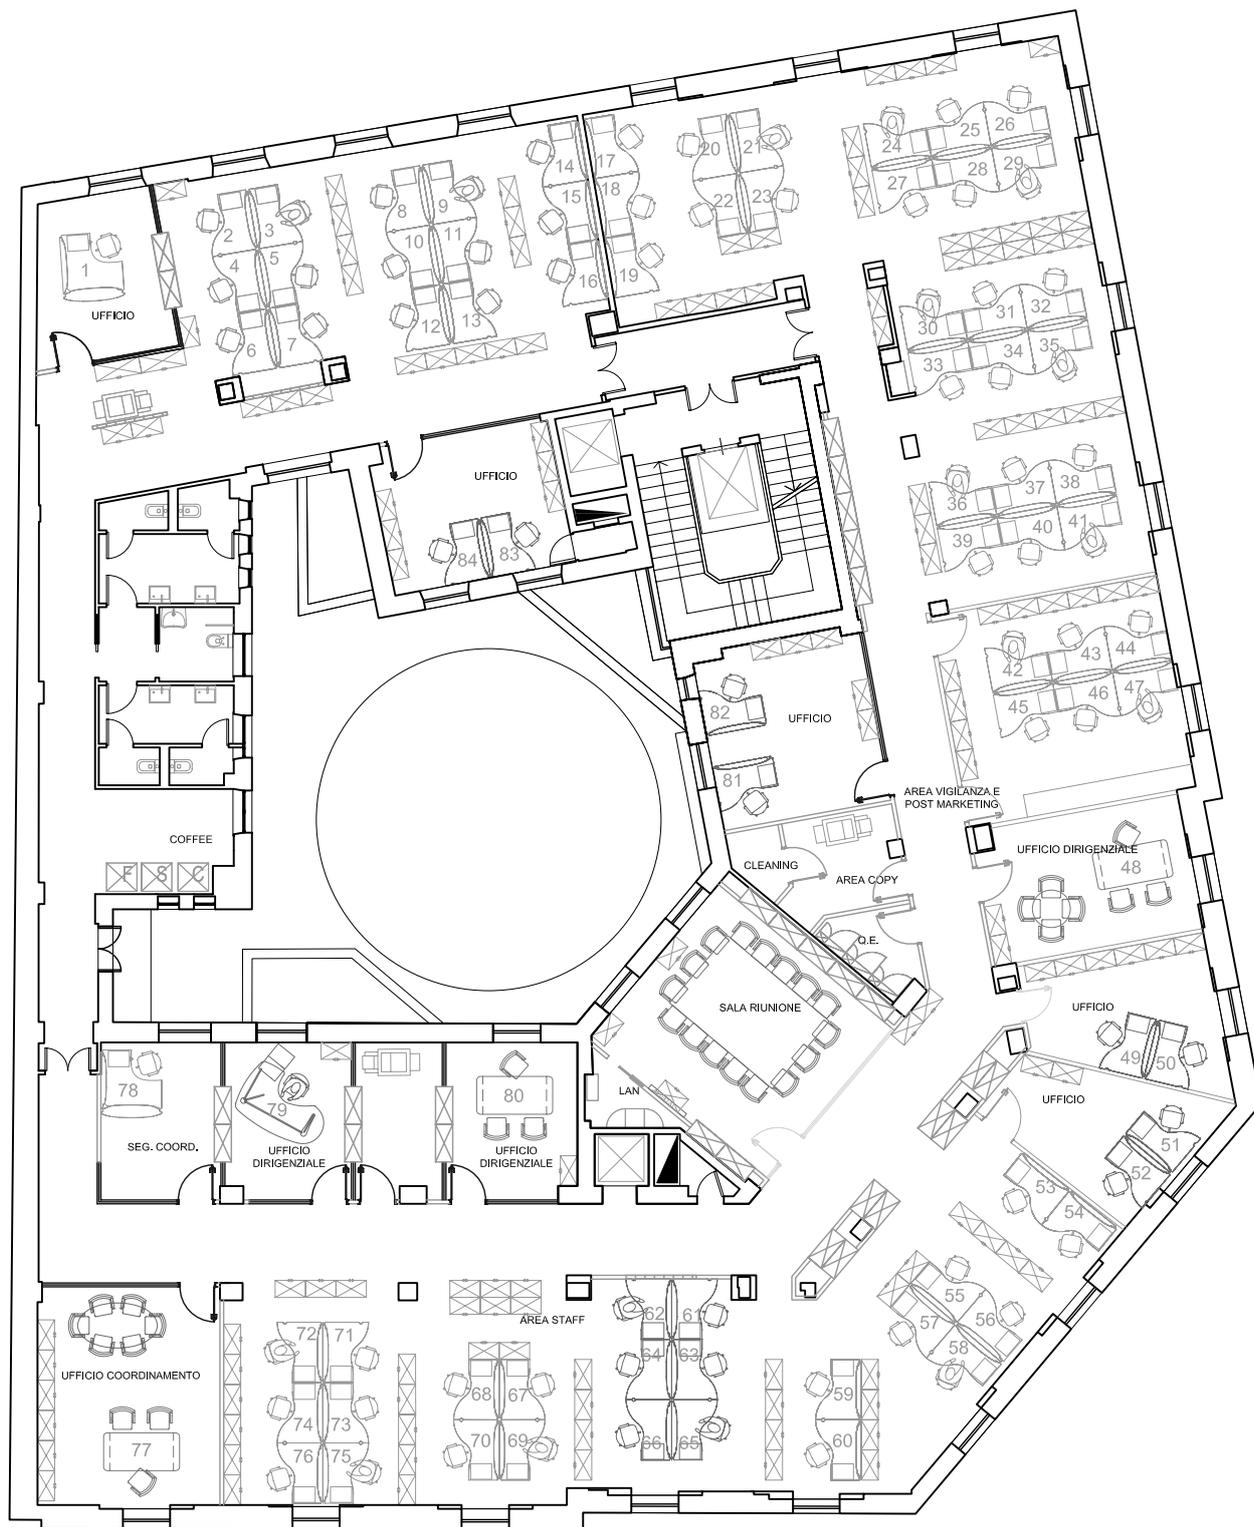


NB: Le vetrate che si affacciano sul corridoio verranno acidate fino ad un h 2.00 m con un disegno a fasce sottili
Le vetrate divisorie interne saranno invece acidate in modo uniforme fino ad un h 2.00 m

PIANTA PIANO QUARTO

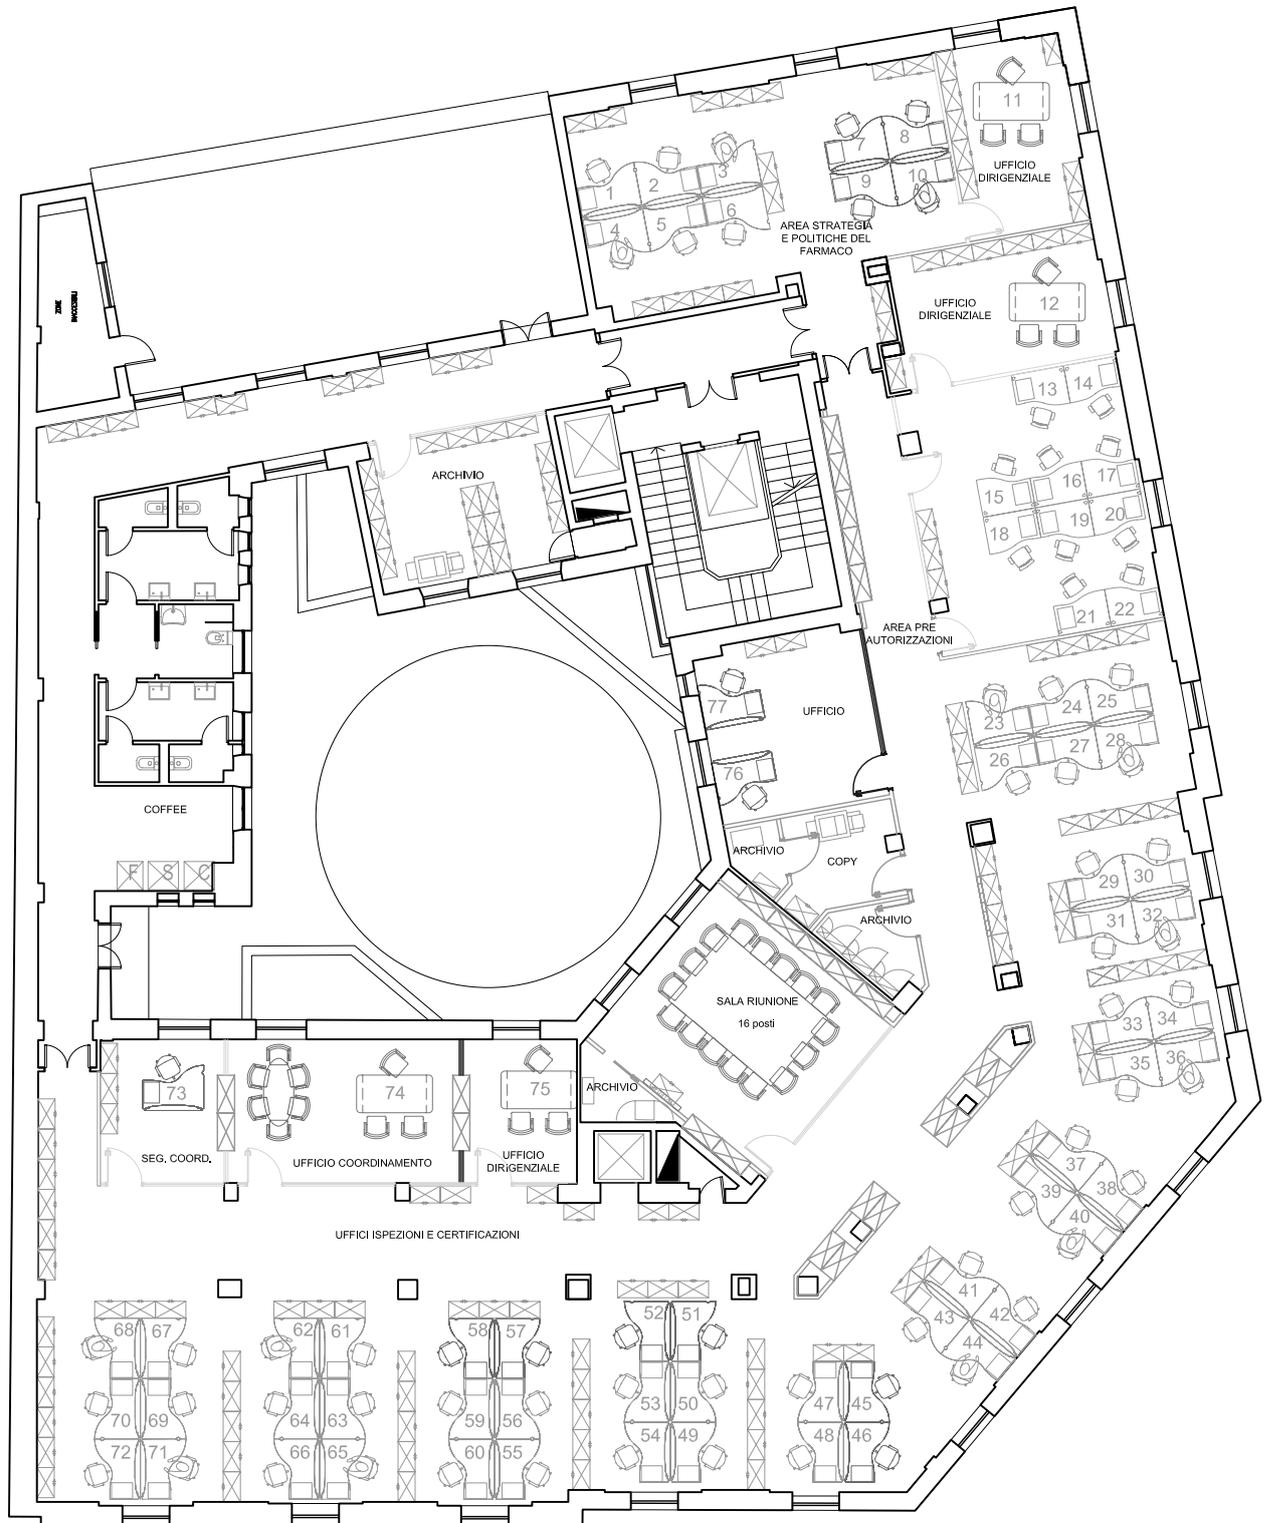


NB: Le vetrate che si affacciano sul corridoio verranno acidate fino ad un h 2.00 m con un disegno a fasce sottili
Le vetrate divisorie interne saranno invece acidate in modo uniforme fino ad un h 2.00 m

PIANTA PIANO QUINTO

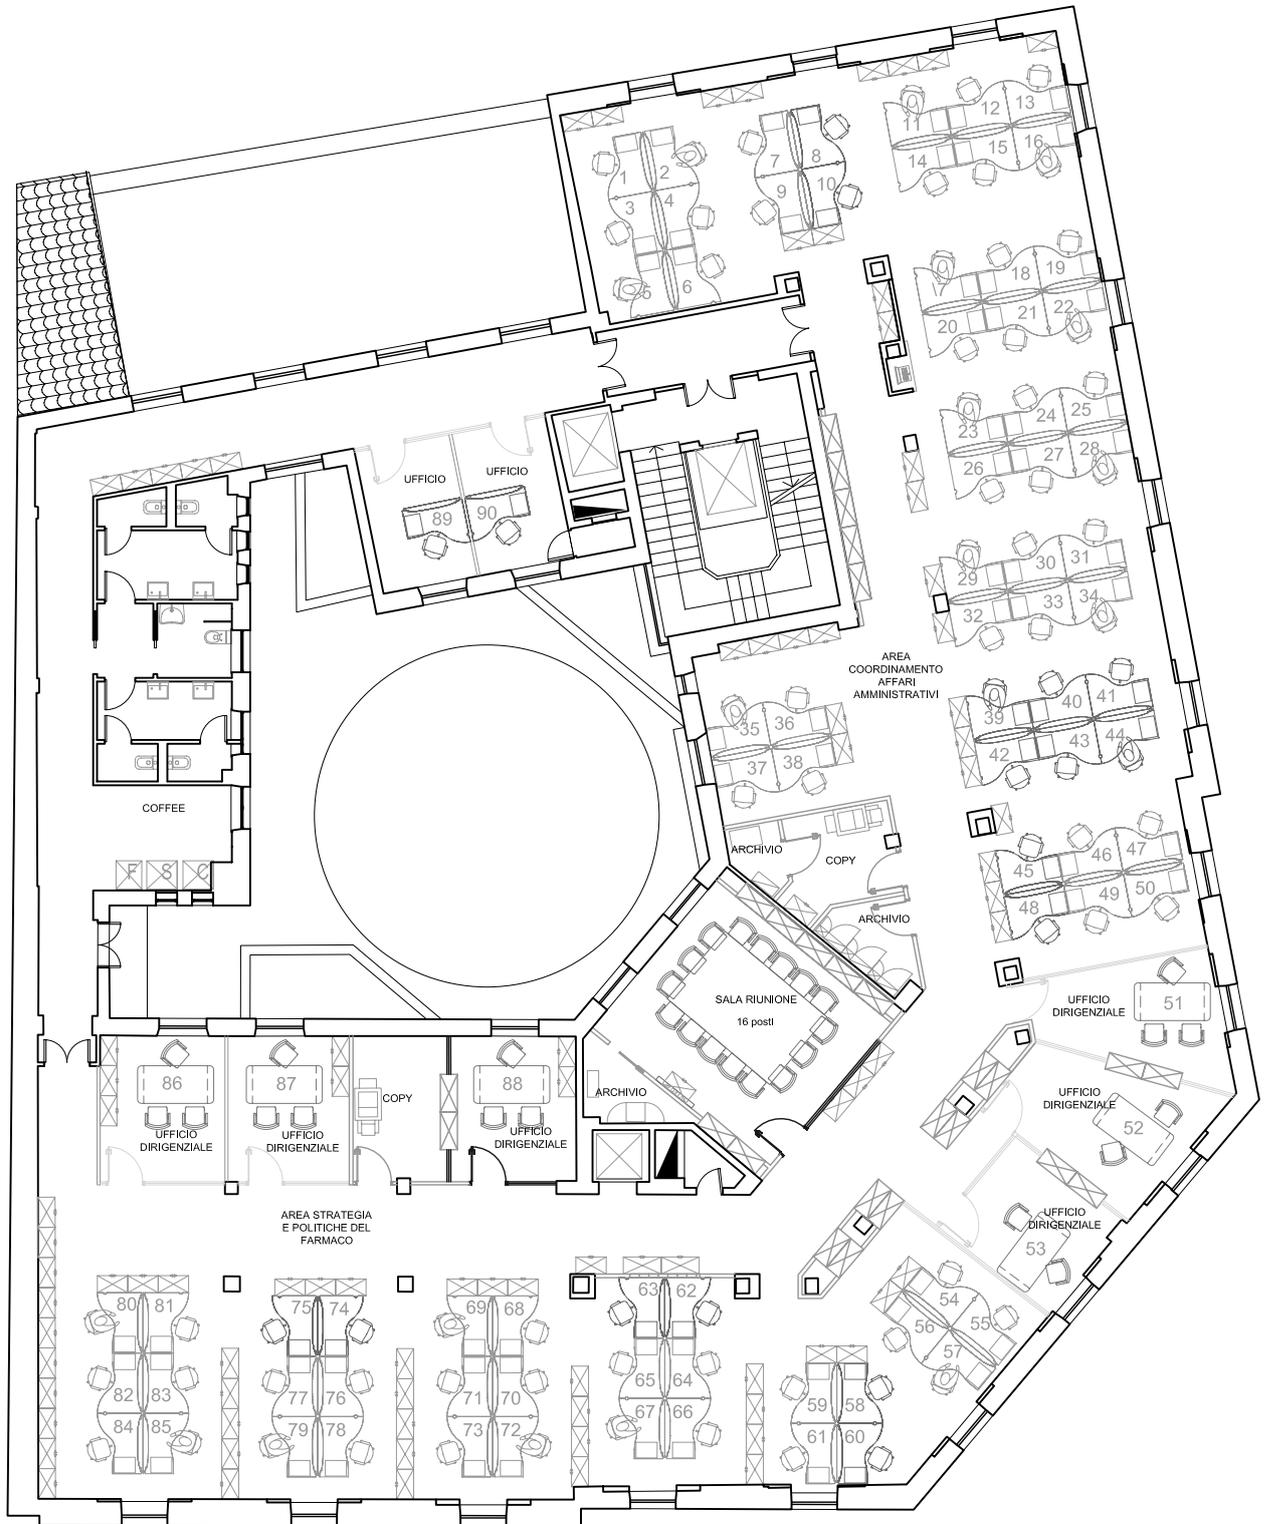


NB: Le vetrate che si affacciano sul corridoio verranno acidate fino ad un h 2.00 m con un disegno a fasce sottili
Le vetrate divisorie interne saranno invece acidate in modo uniforme fino ad un h 2.00 m

PIANTA PIANO SESTO

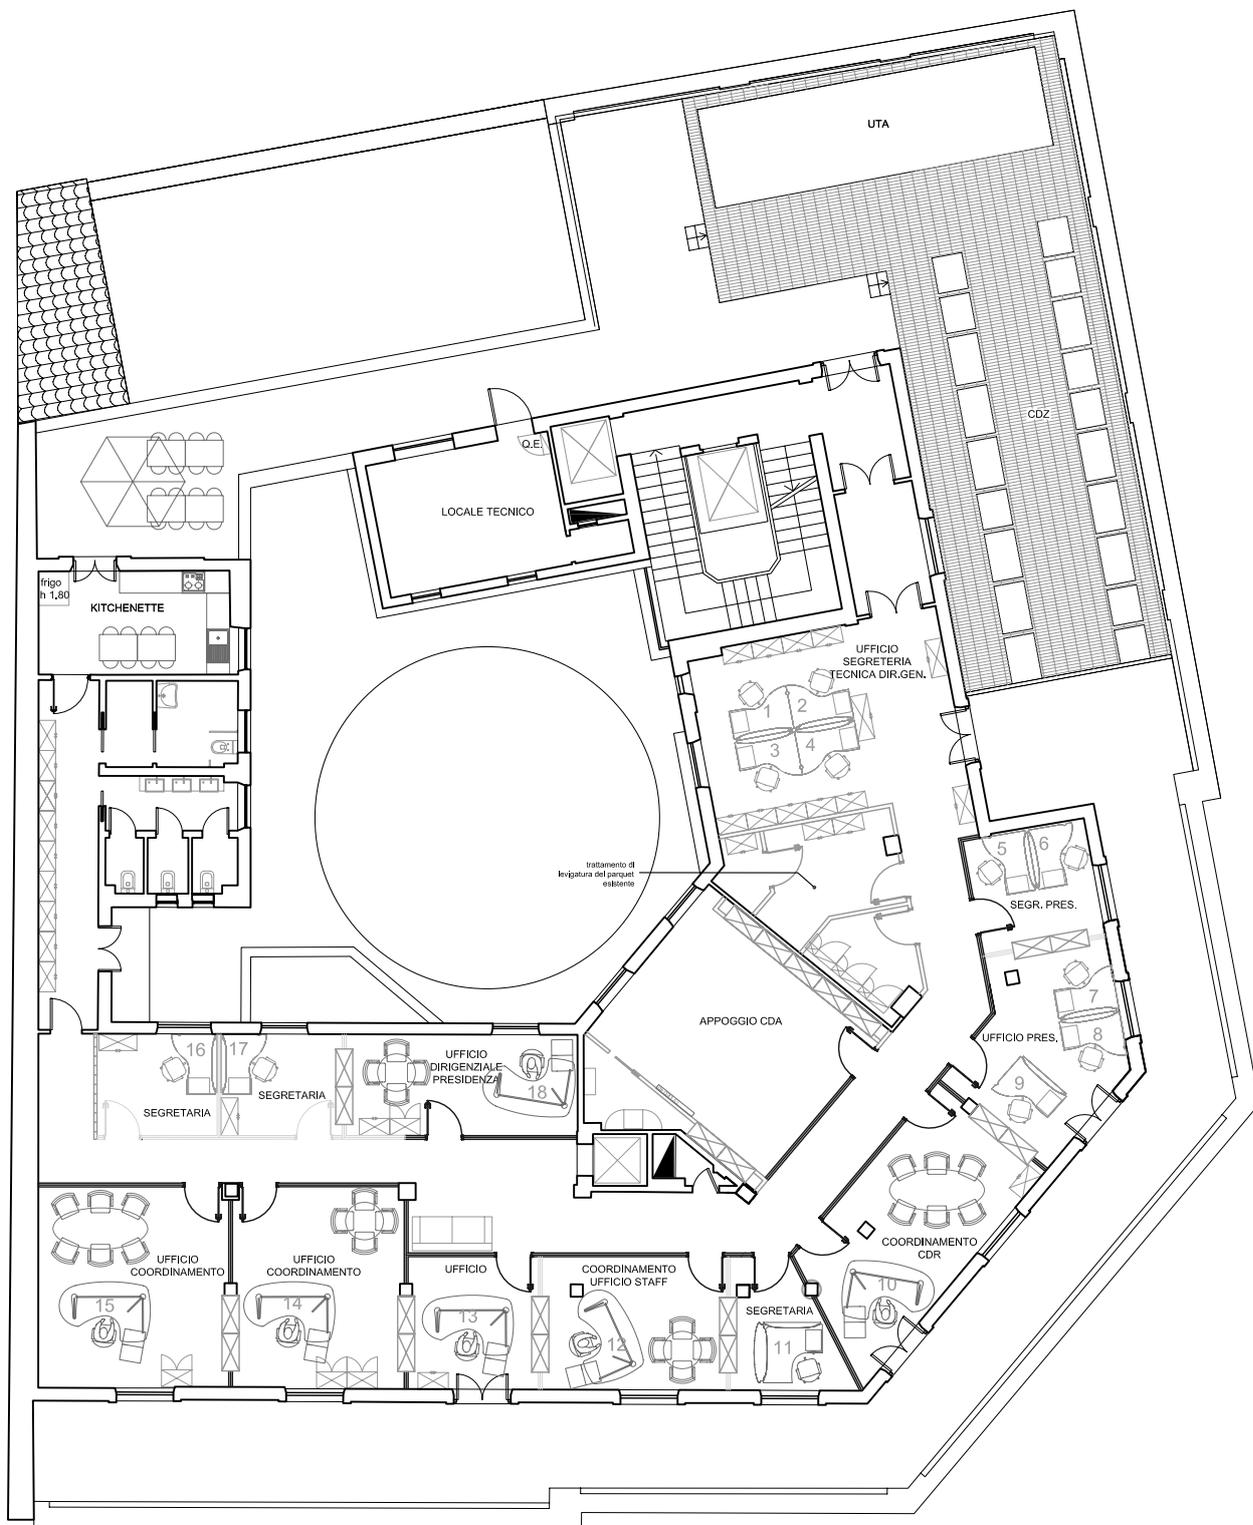

NB: Le vetrate che si affacciano sul corridoio saranno dotate di veneziane
Le vetrate divisorie interne saranno invece acidate in modo uniforme fino ad un h 2.00 m

PIANTA PIANO SETTIMO

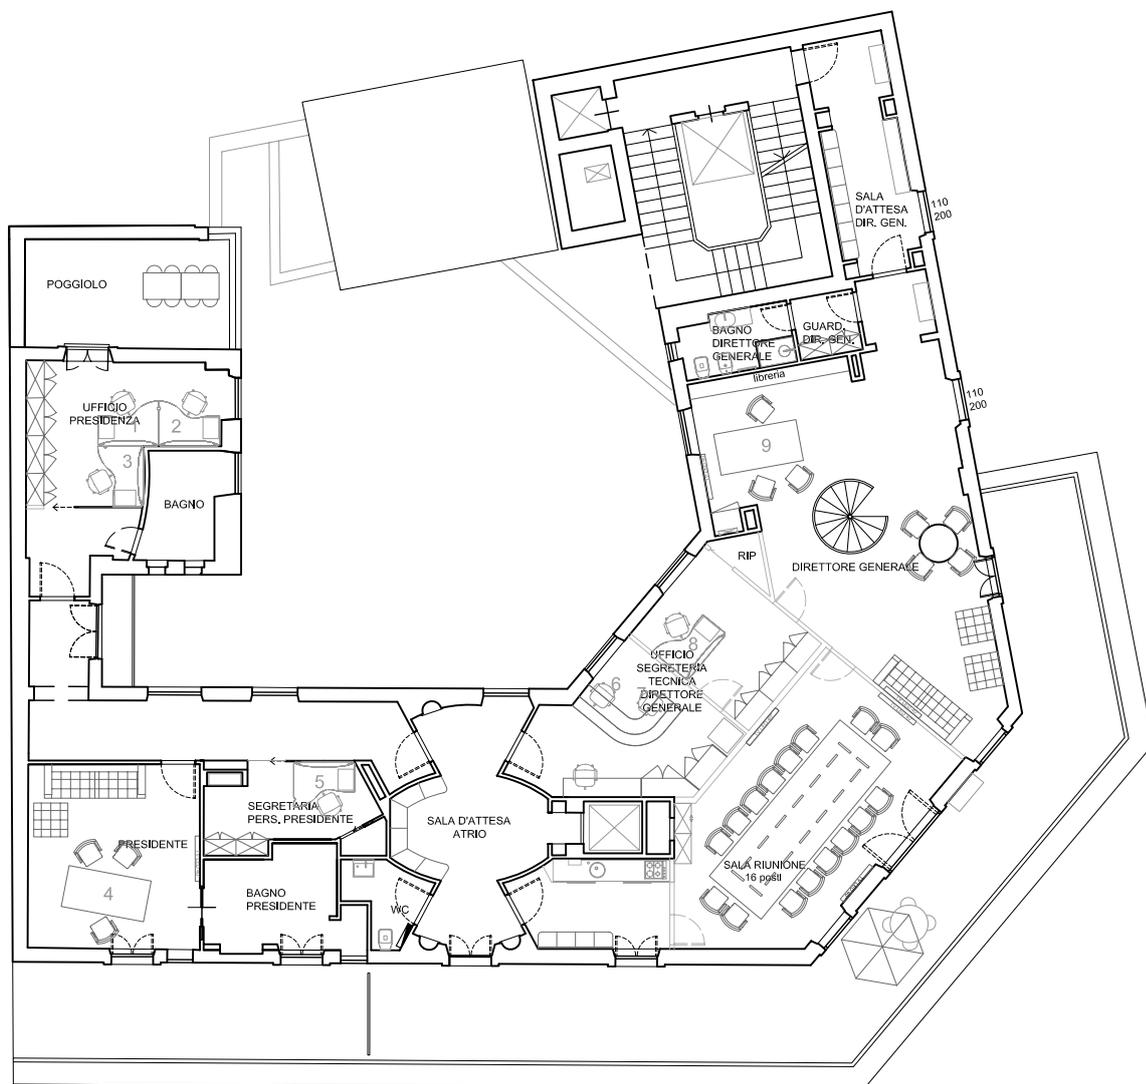

NB: Le vetrate che si affacciano sul corridoio verranno acidate fino ad un h 2.00 m con un disegno a fasce sottili